


3. REGLEMENTARI TEHNICO EDILITARE

UTR 1 Ha	20%
	0.6

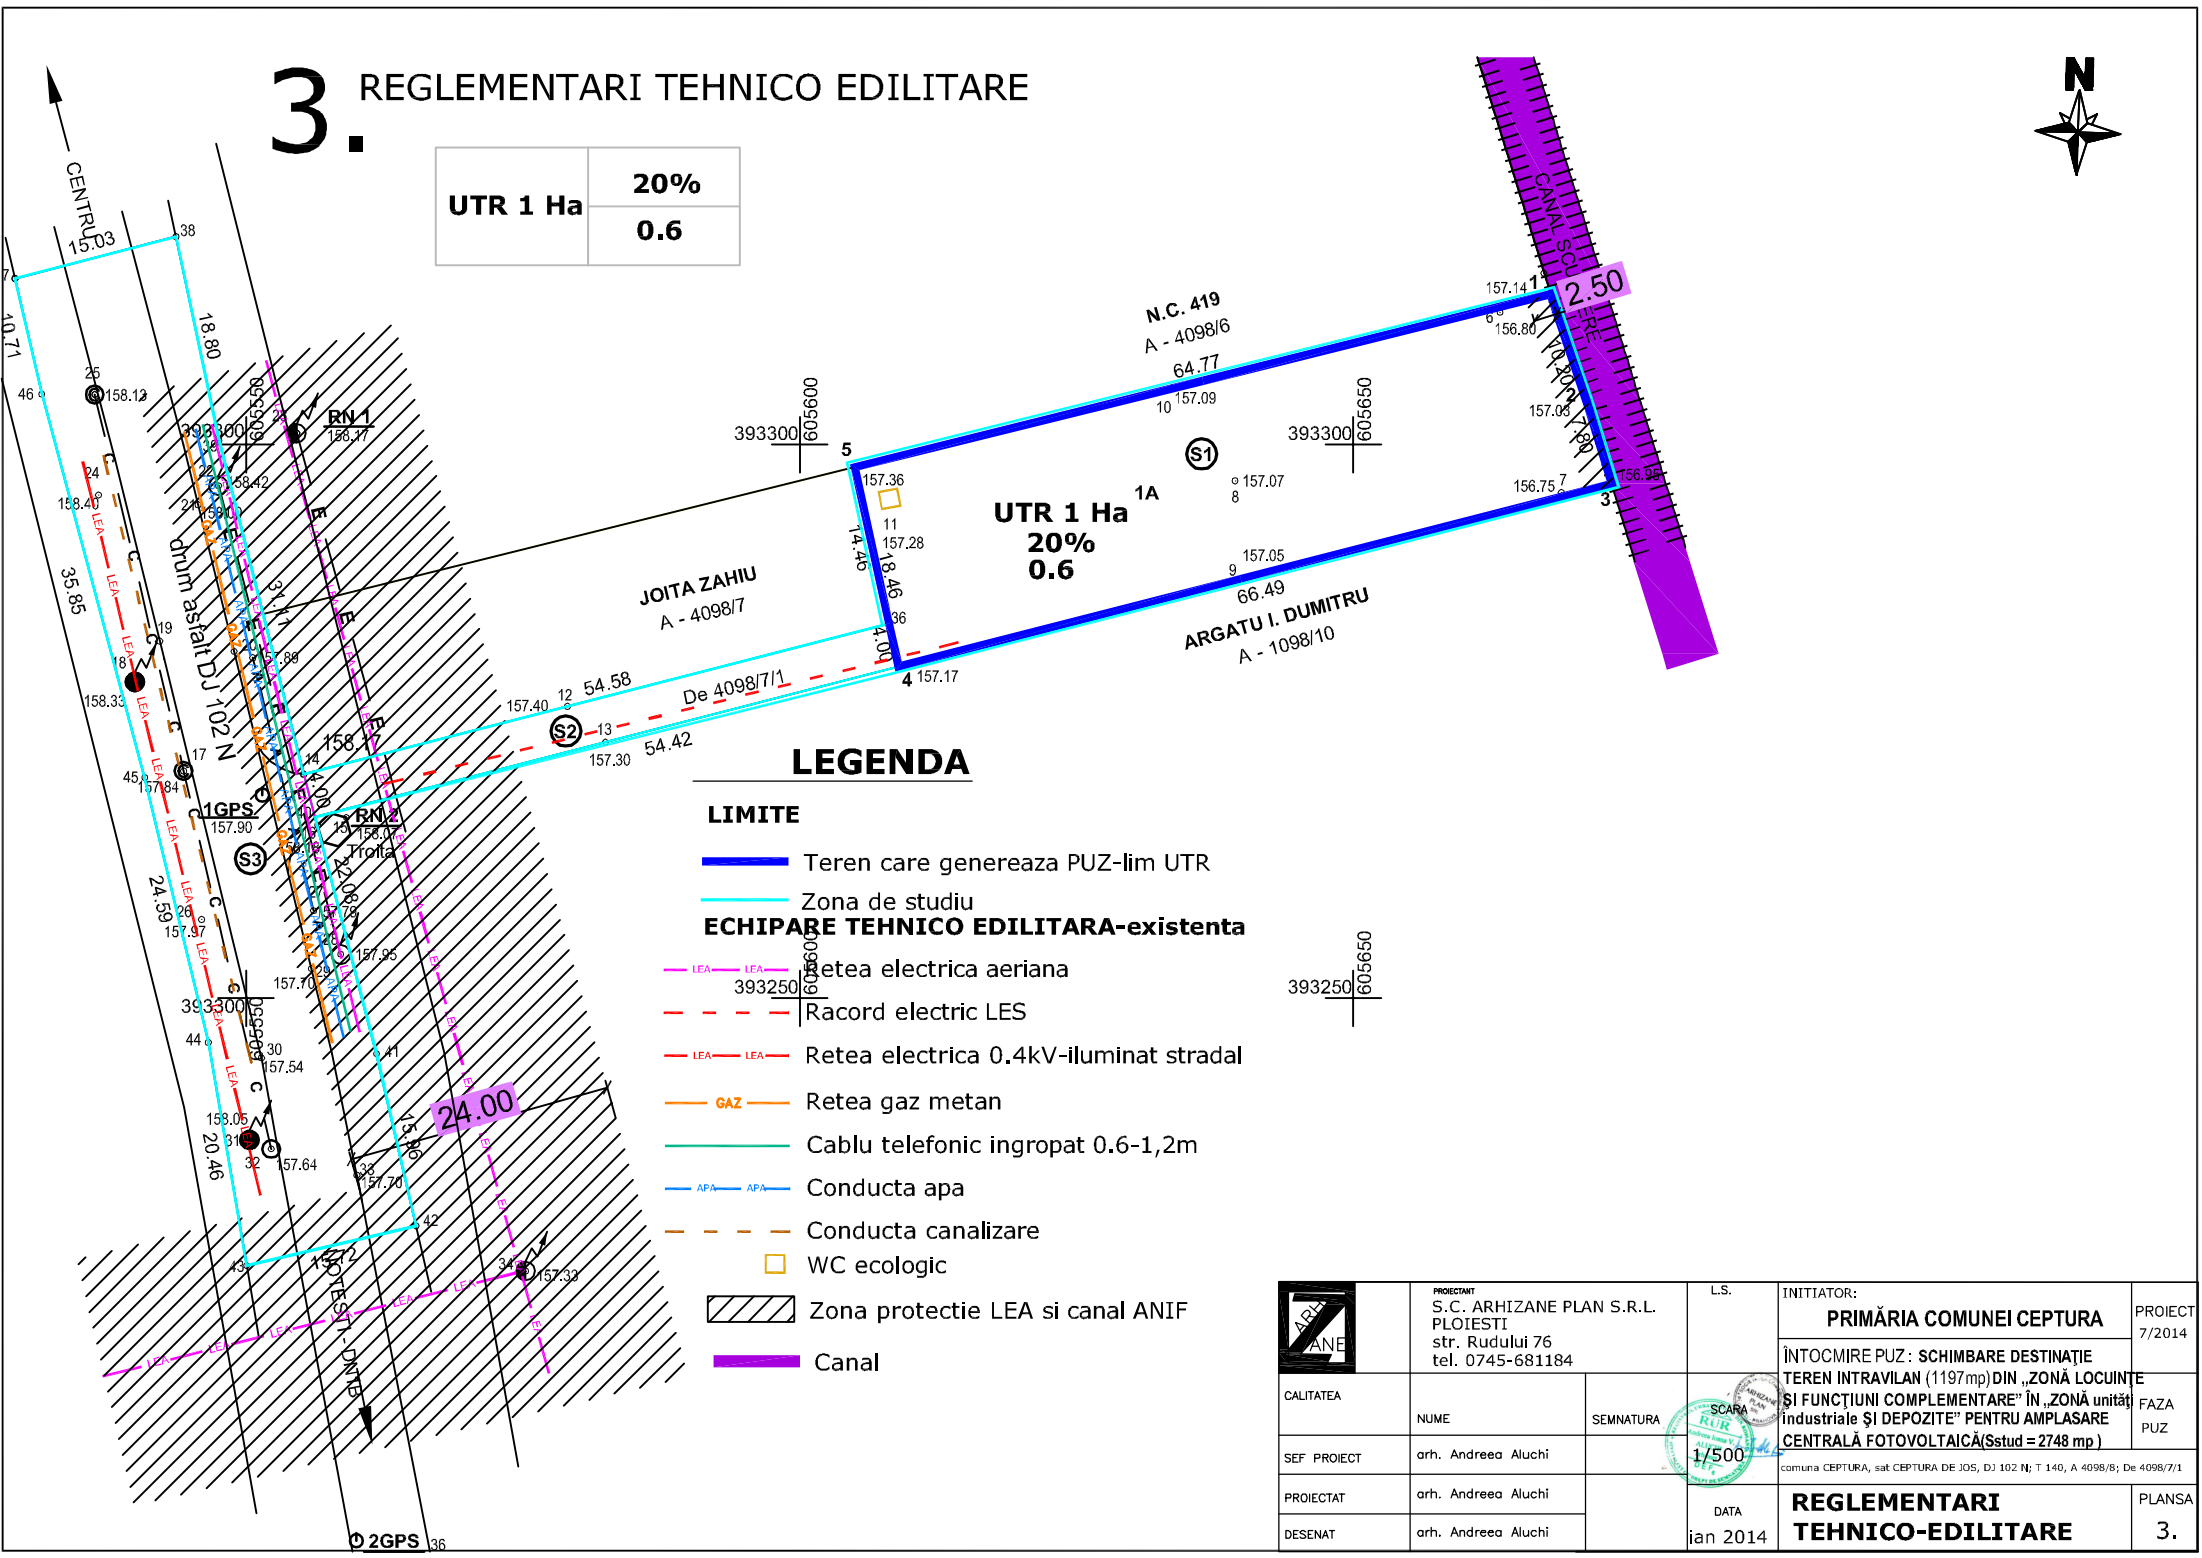

LEGENDA

- LIMITE**
- Teren care genereaza PUZ-lim UTR
 - Zona de studiu
- ECHIPARE TEHNICO EDILITARA-existenta**
- LEA - Retea electrica aeriana
 - Racord electric LES
 - LEA - Retea electrica 0.4kV-iluminat stradal
 - GAZ - Retea gaz metan
 - Cablu telefonic ingropat 0.6-1,2m
 - Conducta apa
 - Conducta canalizare
 - WC ecologic
 - Zona protectie LEA si canal ANIF
 - Canal

	PROIECTANT S.C. ARHIZANE PLAN S.R.L. PLOIESTI str. Rudului 76 tel. 0745-681184	L.S.	INITIATOR: PRIMĂRIA COMUNEI CEPTURA	PROIECT 7/2014
	NUME	SEMNAURA	ÎNTOCMIRE PUZ : SCHIMBARE DESTINAȚIE TEREN INTRAVILAN (1197mp) DIN „ZONĂ LOCUINȚE ȘI FUNCȚIUNI COMPLEMENTARE” ÎN „ZONĂ unități industriale ȘI DEPOZITE” PENTRU AMPLASARE CENTRALĂ FOTOVOLTAICĂ(Sstud = 2748 mp)	FAZA PUZ
CALITATEA	arh. Andreea Aluchi		comuna CEPTURA, sat CEPTURA DE JOS, DJ 102 N; T 140, A 4098/8; De 4098/7/1 REGLEMENTARI TEHNICO-EDILITARE	PLANSĂ 3.
SEF PROIECT	arh. Andreea Aluchi		DATA ian 2014	
PROIECTAT	arh. Andreea Aluchi			
DESENAT	arh. Andreea Aluchi			