



# PLAN ÎNCADRARE ÎN ZONĂ SCARA 1:5000

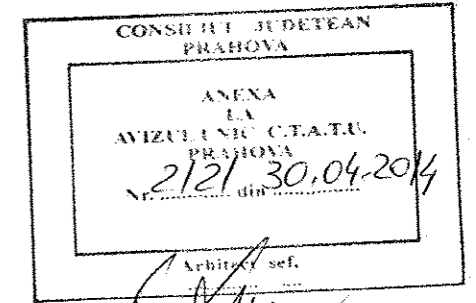

## AMPLASAMENT

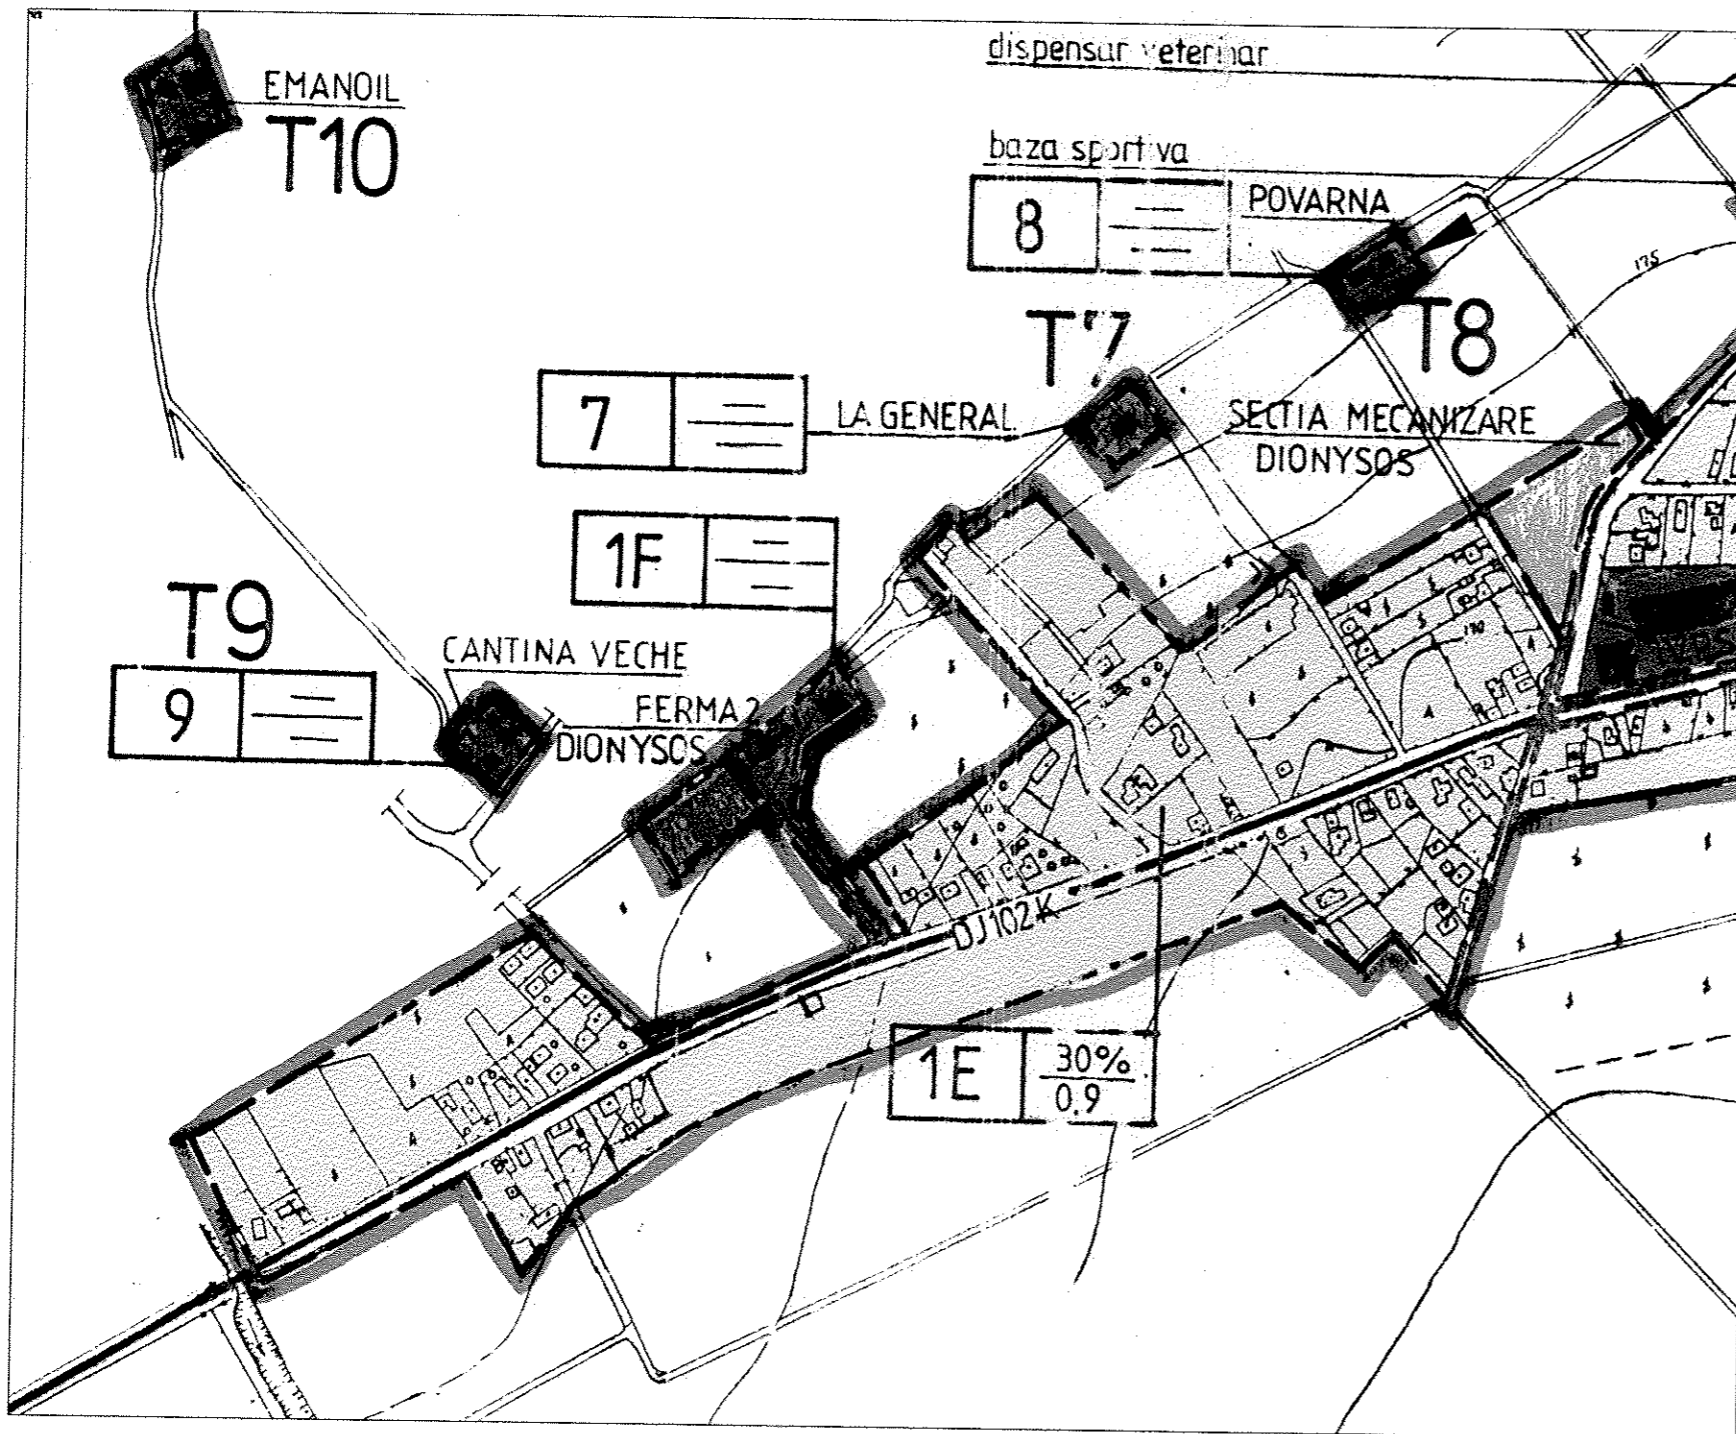

### ● LEGENDA

#### ● LIMITE

— LIMITA TERITORIULUI INTRAVILAN APROBAT

#### ● ZONIFICARE FUNCTIONALA

- ZONA DE LOCUINTE, FUNCTIUNI COMPLEMENTARE, UNITATI MICA PRODUCTIE
- ZONA UNITATI AGRICOLE
- DRUMURI JUDETENE (DJ102K)
- STRAZI, ULITE
- LIMITA UNITATI TERRITORIALE DE REFERINTA



EXTRAS DIN P.U.G.-UL LOCALITĂȚII



S.C. ARHIPROIECT 2007 S.R.L. PLOIEȘTI, str. Zefirului, nr. 21 Reg. Com. J29/2064/2007, C.I.F. RO 22262550				Beneficiar: VIA REGIA CEPTURA S.R.L.	Proiect nr.: 9/2013
SPECIFICAȚIE	NUME	SEMNĂTURA	Scara: 1:5000	Denumirea lucrării: Extindere intravilan și schimbare destinație teren din zonă unități agricole în zonă mixtă unități industriale/instituții și servicii jud. Prahova, com. Ceptura, sat Ceptura de jos	Faza: P.U.Z.
ȘEF PROIECT	Arh. Adriana Constantin	<i>[Signature]</i>	Data: 03.14	PLAN ÎNCADRARE ÎN ZONĂ	Planșa nr. A 2
PROIECTAT	Arh. Adriana Constantin	<i>[Signature]</i>			
DESENAT	Arh. Adriana Constantin	<i>[Signature]</i>			