


4. PROPRIETATEA ASUPRA TERENURILOR

UTR 1 Ha	20%
	0.6

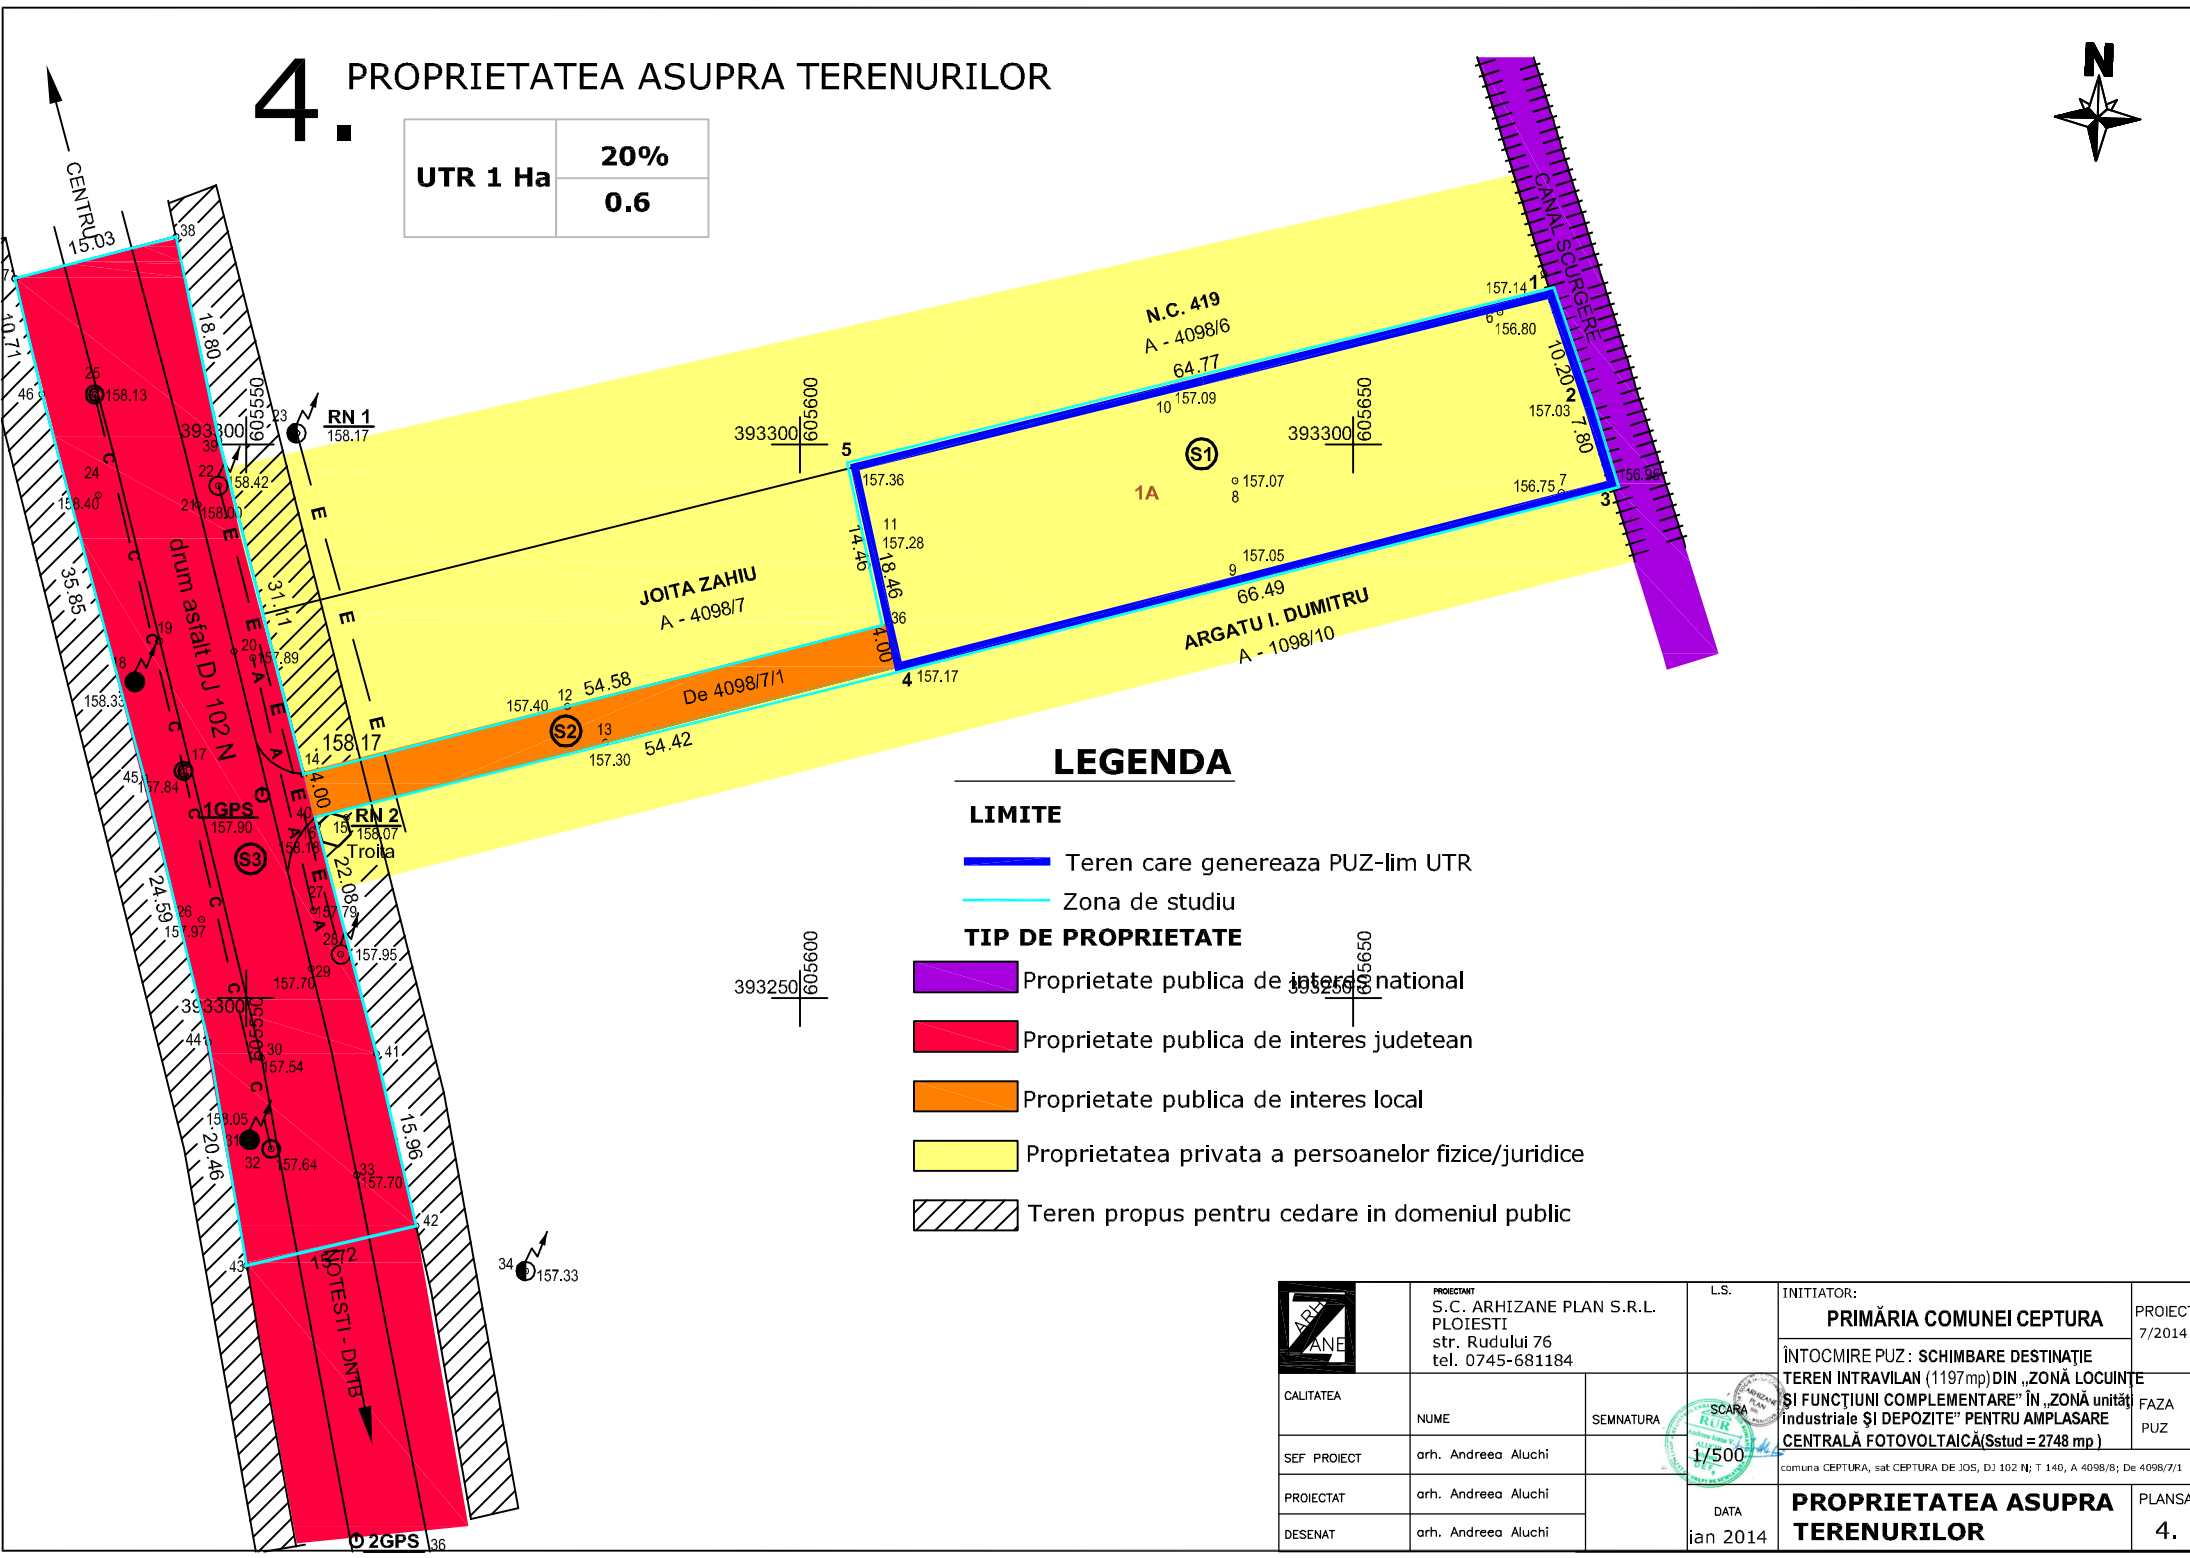

LEGENDA

LIMITE

- Teren care genereaza PUZ-lim UTR
- Zona de studiu

TIP DE PROPRIETATE

- Proprietate publica de interes national
- Proprietate publica de interes judetean
- Proprietate publica de interes local
- Proprietatea privata a persoanelor fizice/juridice
- Teren propus pentru cedare in domeniul public

	PROIECTANT S.C. ARHIZANE PLAN S.R.L. PLOIESTI str. Rudului 76 tel. 0745-681184		L.S.	INITIATOR: PRIMĂRIA COMUNEI CEPTURA	PROIECT 7/2014
	CALITATEA	NUME	SEMNAURA	INTOCMIRE PUZ: SCHIMBARE DESTINAȚIE TEREN INTRAVILAN (1197 mp) DIN „ZONĂ LOCUINȚE ȘI FUNCȚIUNI COMPLEMENTARE” ÎN „ZONĂ unități industriale ȘI DEPOZITE” PENTRU AMPLASARE CENTRALĂ FOTOVOLTAICĂ (Sstud = 2748 mp)	FAZA PUZ
SEF PROIECT	arh. Andreea Aluchi		SCARA 1/500	comuna CEPTURA, sat CEPTURA DE JOS, DJ 102 N; T 140, A 4098/8; De 4098/7/1	
PROIECTAT	arh. Andreea Aluchi		DATA ian 2014	PROPRIETATEA ASUPRA TERENURILOR	PLANSĂ 4.
DESENAT	arh. Andreea Aluchi				