


REGLEMENTARI - ECHIPARE TEHNICO-EDILITARA - sc. 1:1000

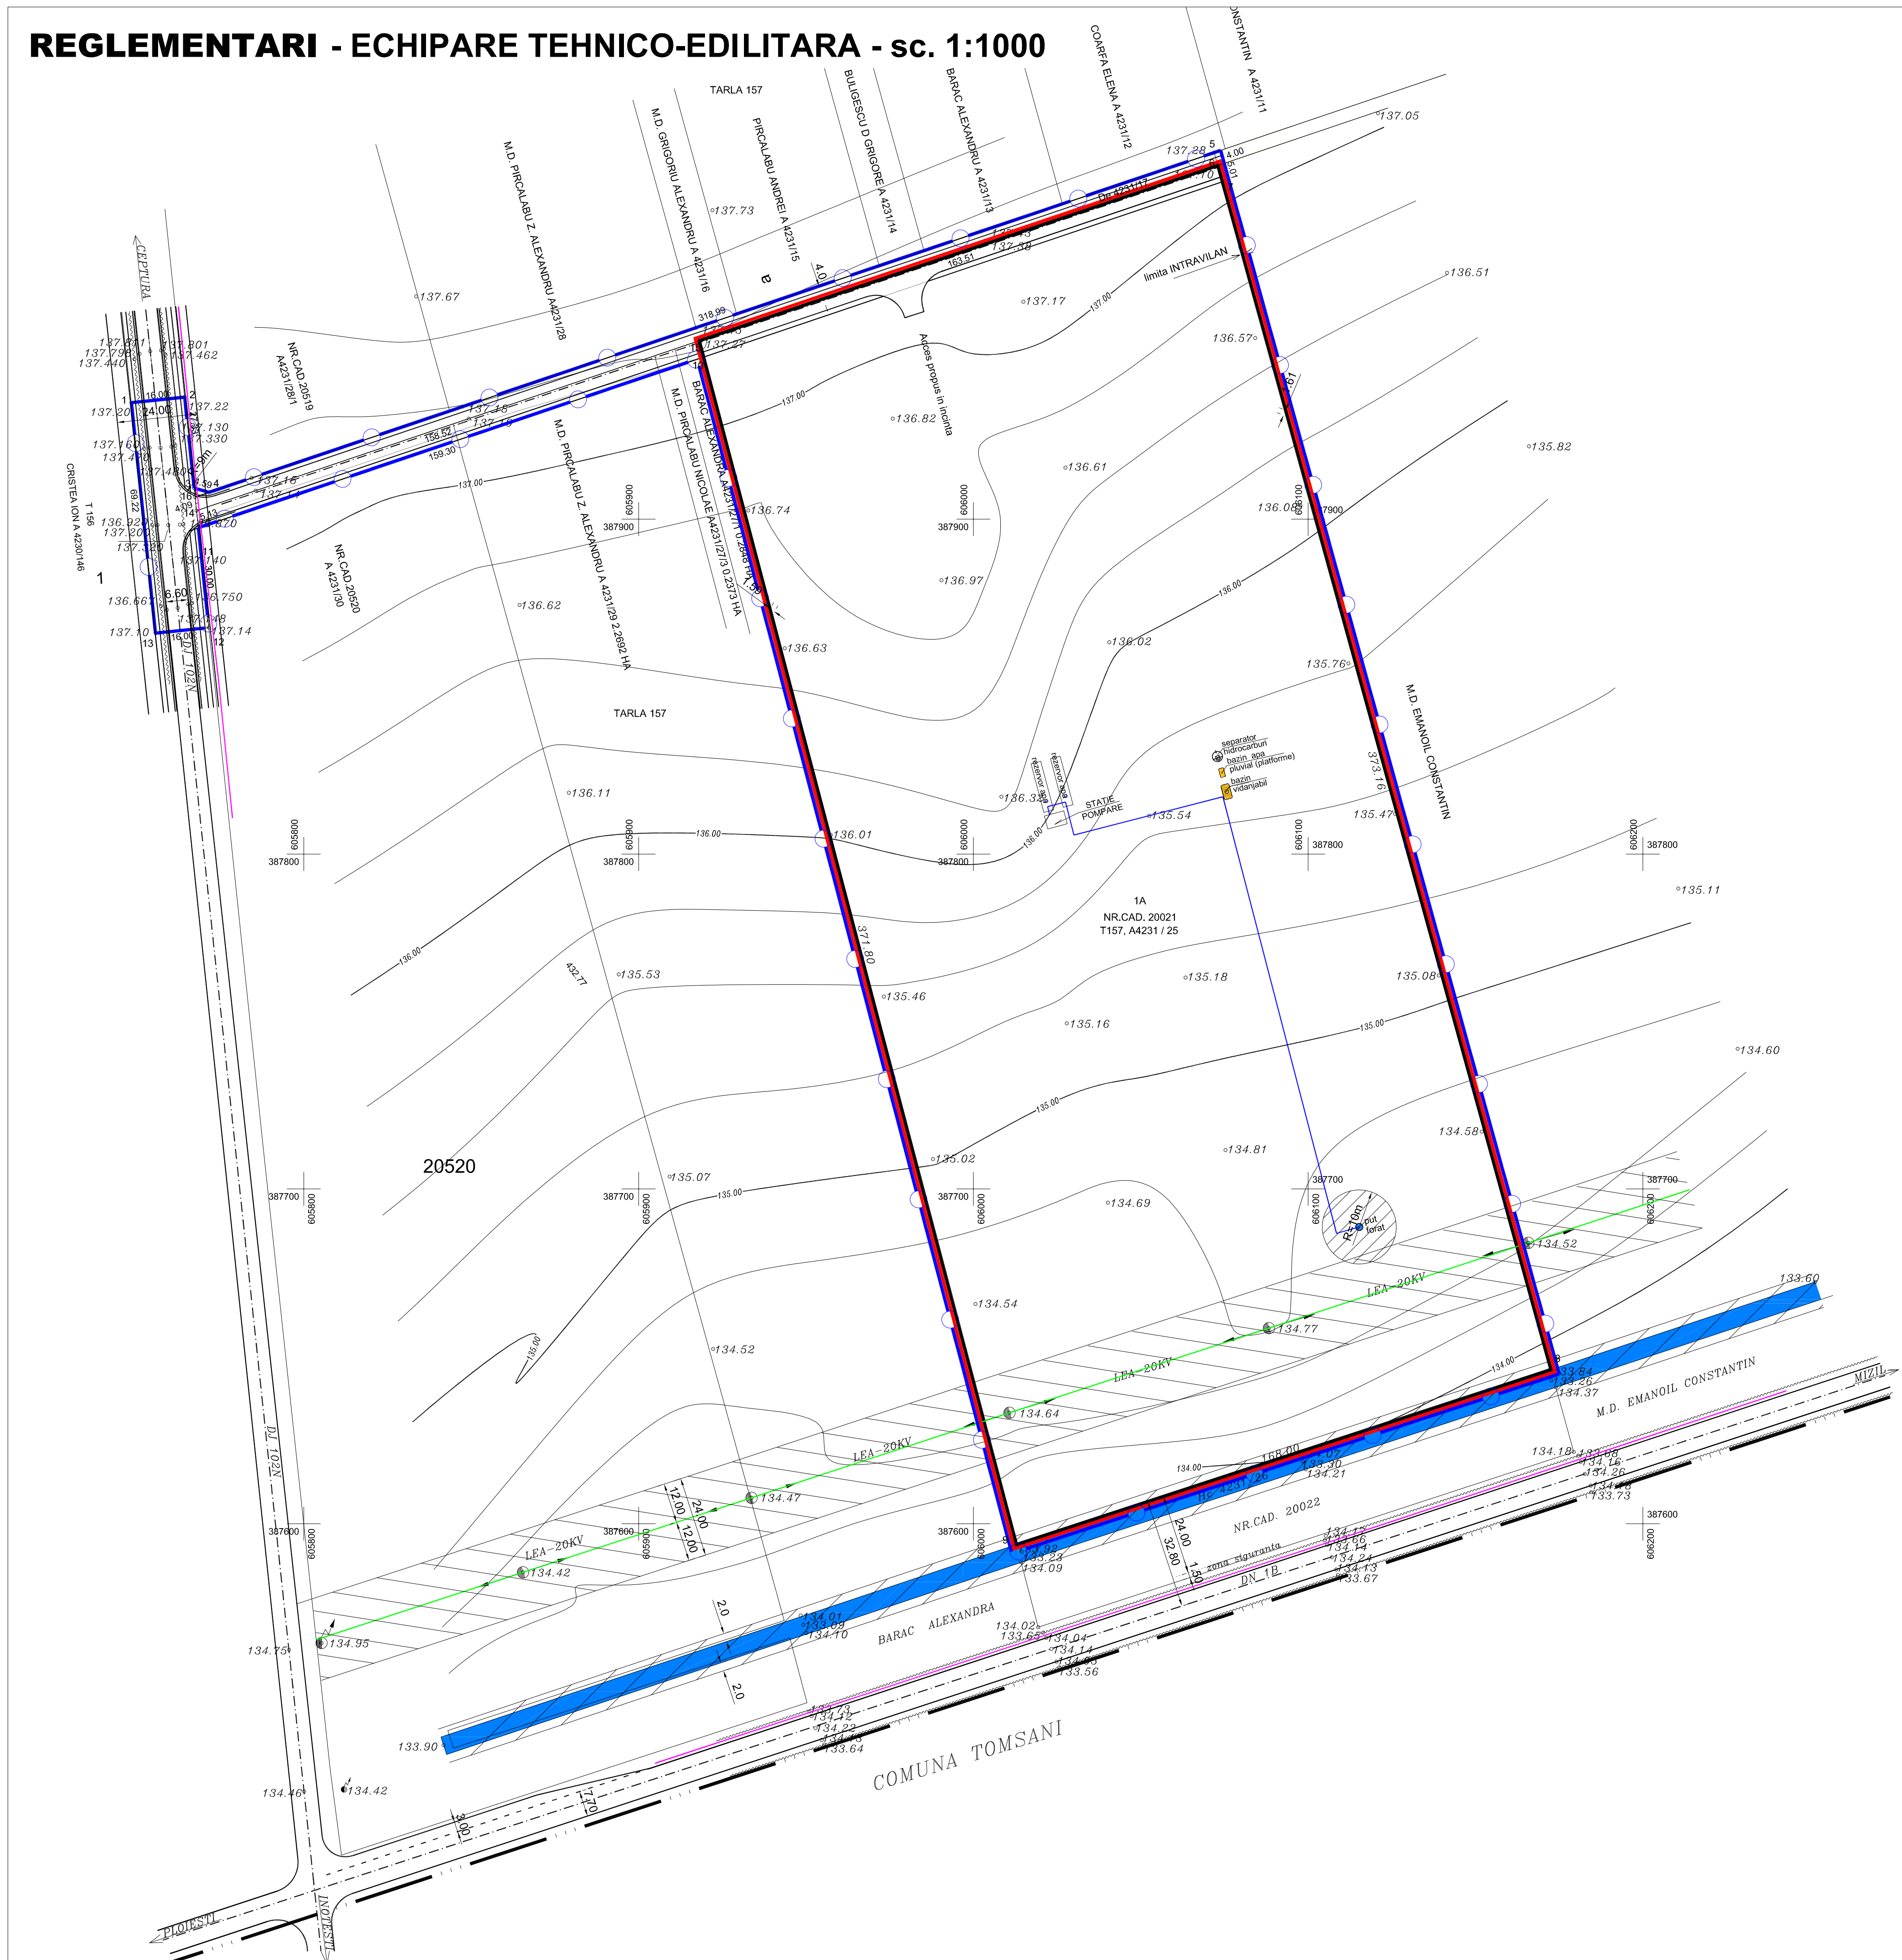

- LEGENDA:**
- LIMITE**
 - LIMITA TERITORIULUI ADMINISTRATIV
 - LIMITA INTRAVILAN EXISTENT APROBAT
 - LIMITA ZONEI STUDIATE
 - SUPRAFATA ZONEI STUDIATE S = 64 830 mp din care:**
 - suprafata aflata in intravilan S = 61 637 mp:
 - suprafata numar cadastral 20021: S = 61 637 mp
 - suprafata aflata in extravilan S = 3 193 mp:
 - suprafata numar cadastral 20519: S = 6 mp
 - suprafata proprietati particulare: S = 795 mp
 - suprafata DJ 102N: S = 1 107 mp
 - suprafata De 4231/17: S = 1 285 mp
 - SUPRAFATA TEREN PROPUS PENTRU SCHIMBARE DESTINATIE - LIMITA UTR 20 B**
S = 61 637 mp
 - DRUMURI EXISTENTE:**
 - DRUM NATIONAL DN18
 - DRUM JUDETEAN DJ 102N
 - MODERNIZARE CF. PUG APROBAT
 - De 4231/17 - PROPUIS PENTRU MODERNIZARE
 - ECHIPARE TEHNICO-EDILITARA:**
 - CANAL ANIF Hc 4231/26 EXISTENT
 - ZONA DE PROTECTIE CANAL - IRIGATII (2m stanga-dreapta)
 - ZONA PROTECTIE SI SIGURANTA LEA 20KV EXISTENTA (12m stanga-dreapta)
 - RETEA TELEKOM EXISTENTA
 - ZONA DE PROTECTIE PUT FORAT - PROPUIS (R = 10m)
 - BAZIN BETONAT VIDANJABIL - PROPUIS

S.C. CONAD INTER PROIECT S.R.L. PLOIESTI, str. Zefireului nr. 21 Reg.Com. J29/783/2016, CUI: 35960015			Beneficiar: COMUNA CEPTURA	Pr. nr. 9 / 2017
SPECIFICATIE	NUME	SEMNTATURA	SCARA: 1:1 000	Schimbare destinatie teren din zona unitati industriale si depozite in zona mixta unitati industriale si depozite si unitati agricole si amenajare drum acces Jud. Prahova, com. Ceptura, sat Ceptura de Jos P.U.Z.
SEP PROIECT	Arh. Adriana Constantin		DATA: 05.2017	FAZA: P.U.Z.
PROIECTAT	Arh. Adriana Constantin			
DESENAT	Teh. Danescu Angela			
REGLEMENTARI ECHIPARE TEHNICO-EDILITARA				PLANSA A4