


# TIPUL DE PROPRIETATE ASUPRA TERENURILOR - sc. 1:500

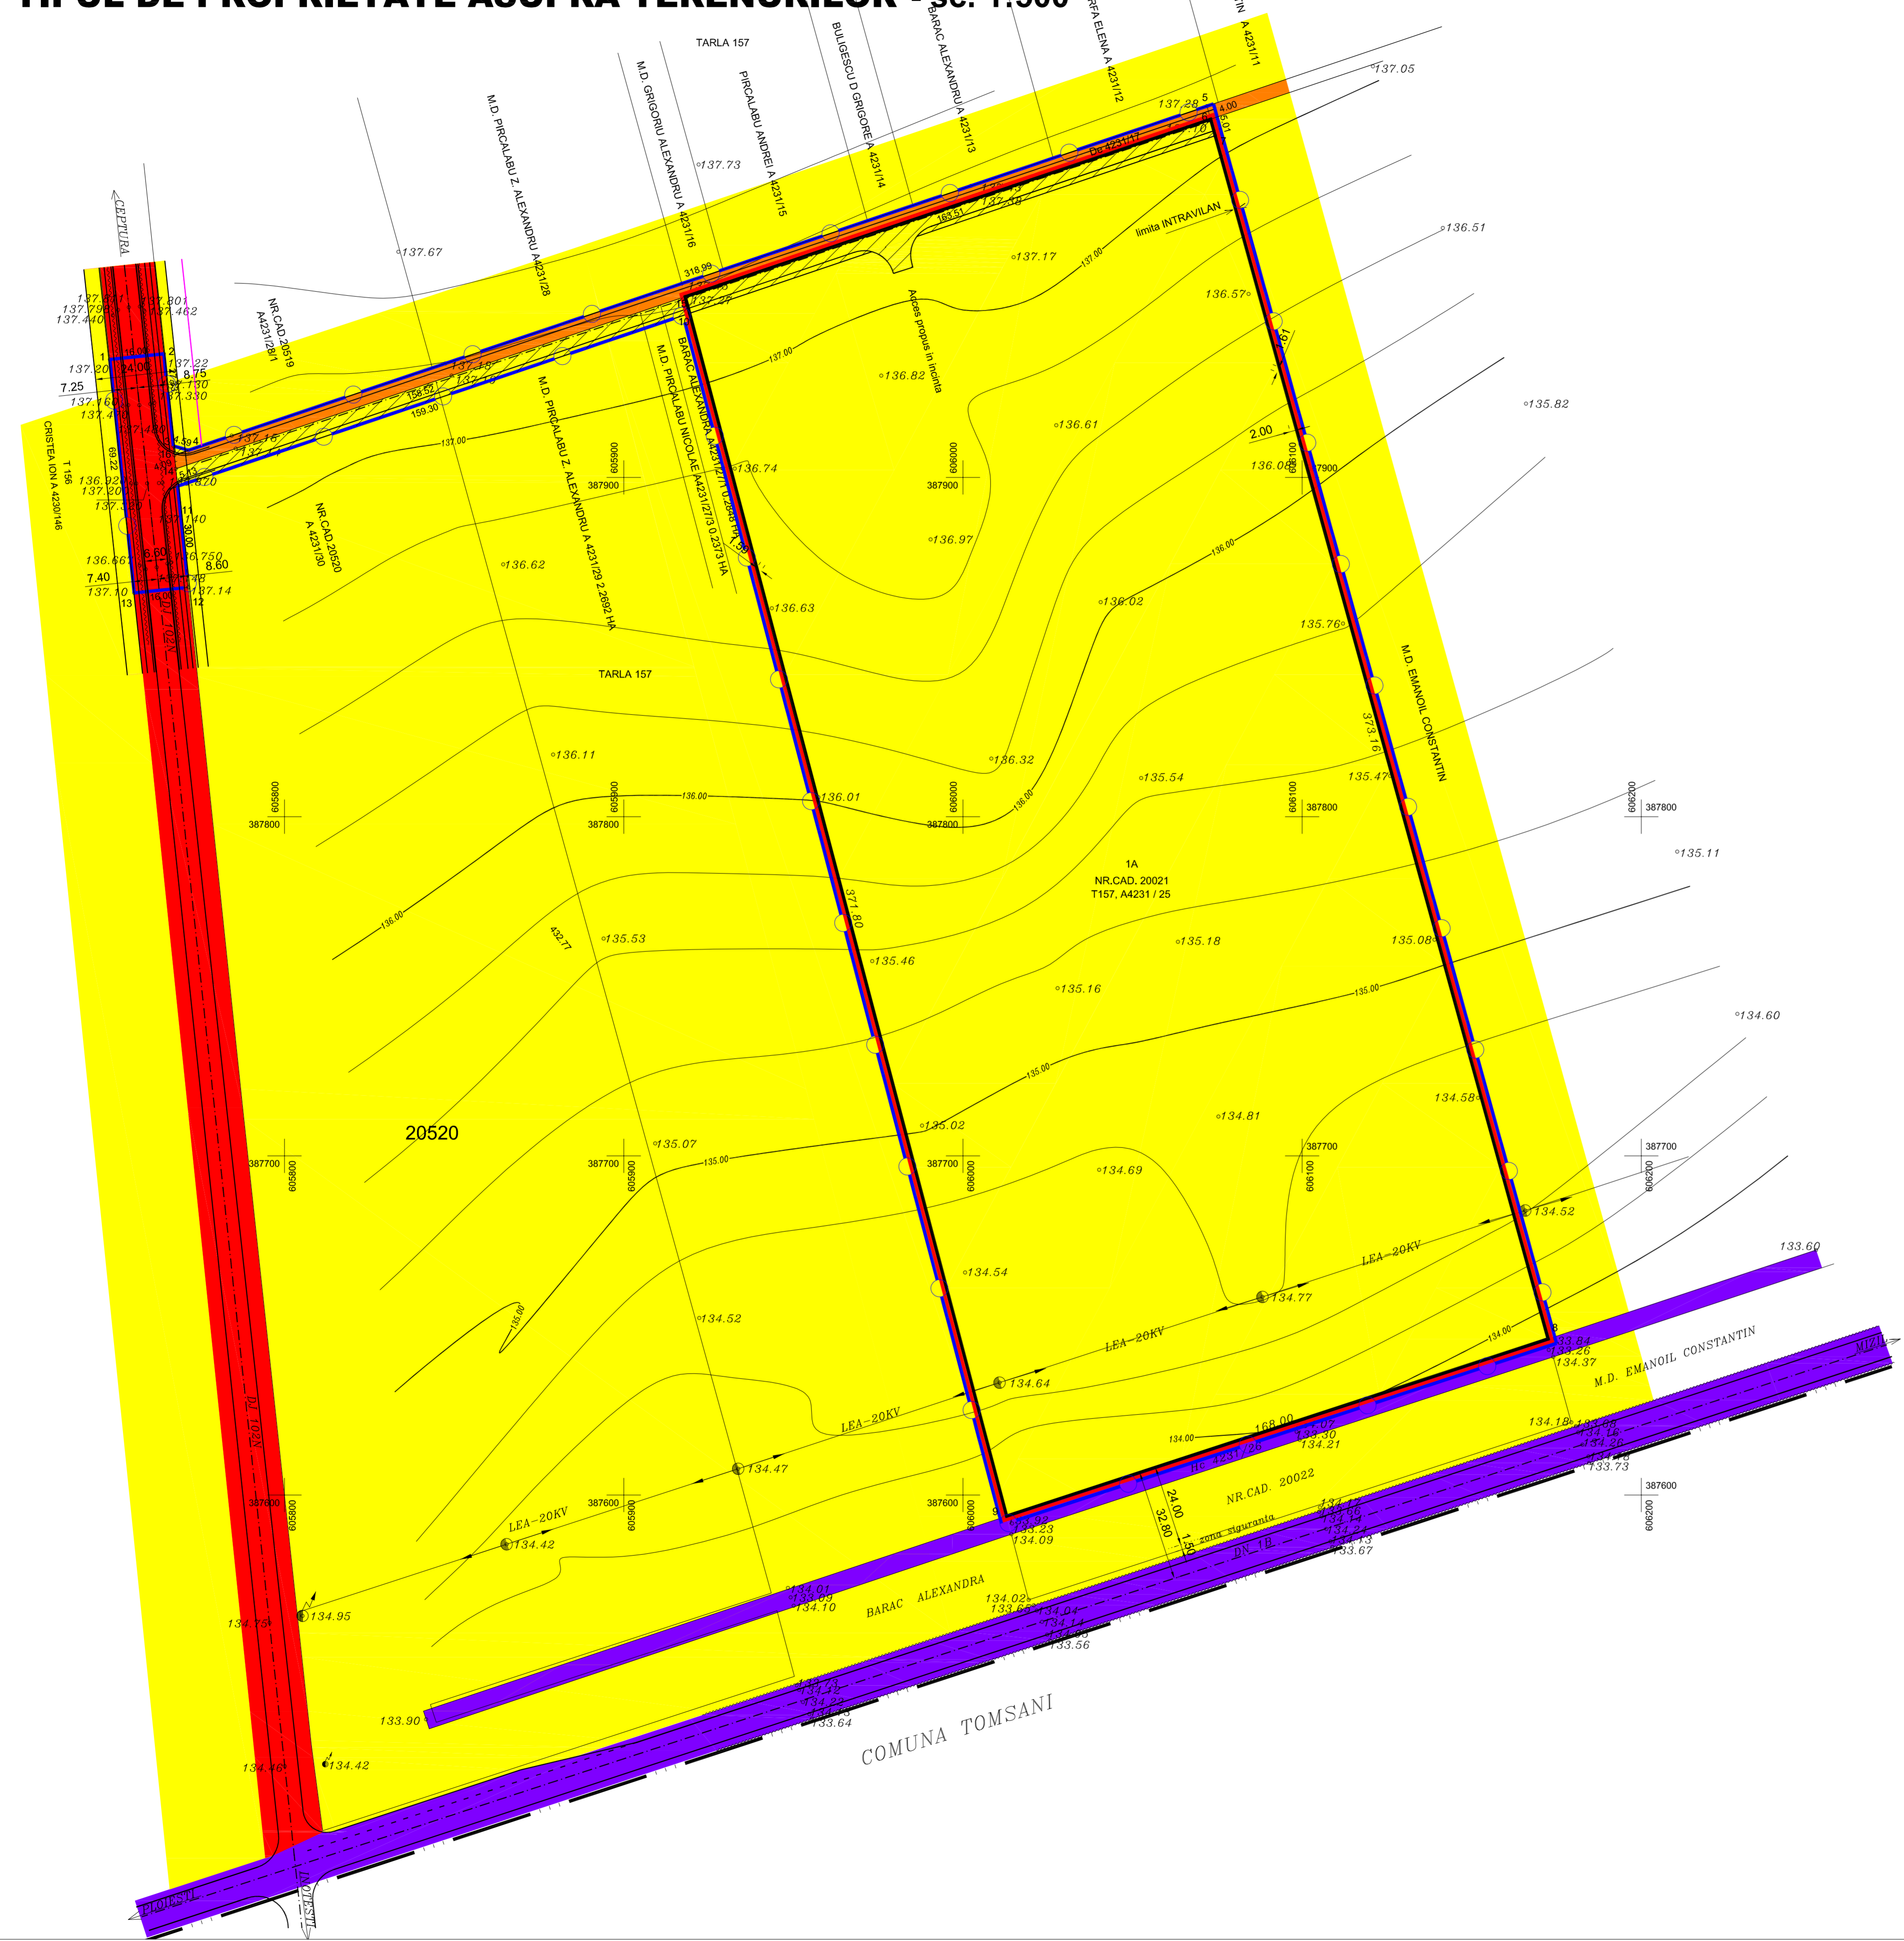

## LEGENDA:

- LIMITE**
- LIMITA TERITORIULUI ADMINISTRATIV
  - LIMITA INTRAVILAN EXISTENT APROBAT
  - LIMITA ZONEI STUDIATE
- SUPRAFATA ZONEI STUDIATE S = 64 830 mp din care:**
- suprafata aflata in intravilan S = 61 637 mp:
    - suprafata numar cadastral 20021: S = 61 637 mp
    - suprafata aflata in extravilan S = 3 193 mp:
      - suprafata numar cadastral 20519: S = 6 mp
      - suprafata proprietati particulare: S = 795 mp
      - suprafata DJ 102N: S = 1 107 mp
      - suprafata De 4231/17: S = 1 285 mp
- SUPRAFATA TEREN PROPUS PENTRU SCHIMBARE DESTINATIE - LIMITA UTR 20B  
S = 61 637 mp
- DRUMURI EXISTENTE:**
- DRUM NATIONAL DN1B
  - DRUM JUDETEAN DJ 102N
  - MODERNIZARE CF. PUG APROBAT
  - De 4231/17 - PROPOS PENTRU MODERNIZARE

## TIPUL DE PROPRIETATE ASUPRA TERENURILOR:

- PROPRIETATE PUBLICA**
- TERENURI PROPRIETATE PUBLICA DE INTERES NATIONAL
  - TERENURI PROPRIETATE PUBLICA DE INTERES JUDETEAN
  - TERENURI PROPRIETATE PUBLICA DE INTERES LOCAL
- PROPRIETATE PRIVATA**
- TERENURI PROPRIETATE PRIVATA A PERSOANELOR FIZICE SAU JURIDICE
- CIRCULATIA TERENURILOR**
- TERENURI CE SE INTENTIONEAZA A FI TRECUTE IN DOMENIUL PUBLIC PENTRU CAI DE COMUNICATIE RUTIERA:
    - in intravilan Ccr: S = 888 mp (nr.cad. 20021)
    - in extravilan Tc - proprietati particulare: S = 801 mp (795mp+6mp)

S.C. CONAD INTER PROIECT S.R.L. PLOIESTI, str. Zefireului nr. 21 Reg.Com. J29/783/2016, CUI: 35960015			Beneficiar: <b>COMUNA CEPTURA</b>	Pr. nr. 9 / 2017
SPECIFICATIE	NUME	SEMNTATURA	SCARA: 1:1 000	Schimbare destinatie teren din zona unitati industriale si depozite in zona mixta unitati industriale si depozite si unitati agricole si amenajare drum acces Jud. Prahova, com. Ceptura, sat Ceptura de Jos P.U.Z.
SEP PROIECT	Arh. Adriana Constantin		DATA: 05.2017	PLANSA A5
PROIECTAT	Arh. Adriana Constantin			
DESENAT	Teh. Danescu Angela			