


4. PROPRIETATEA ASUPRA TERENURILOR




UTR 1C P+2 "L"	30% 0.9	UTR 1C.1 P+2 "ID"	60% 1.2	UTR 1C.2 P+2 "L"	30% 0.9
-------------------	------------	----------------------	------------	---------------------	------------


PROFIL TRANSVERSAL A-A-str Izlazului -propus
SCARA 1:100

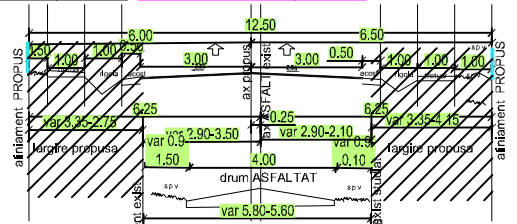


PROFIL TRANSVERSAL A-A-str Izlazului-existenta
SCARA 1:100

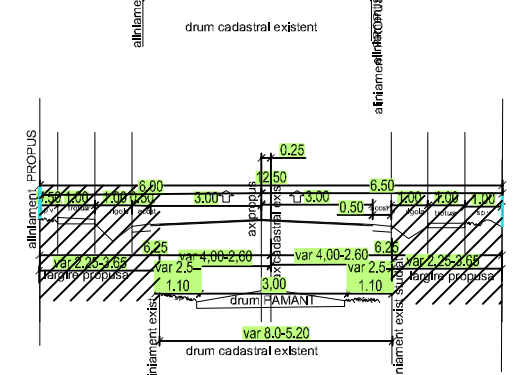


PROFIL TRANSVERSAL B-B -str Izlazului -propus
SCARA 1:100

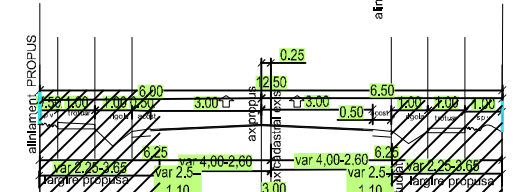


PROFIL TRANSVERSAL B-B -str Izlazului-existenta
SCARA 1:100

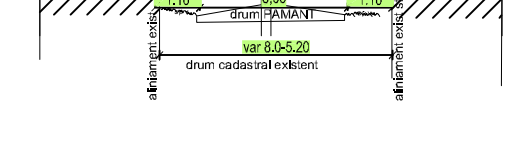


PROFIL TRANSVERSAL C-C- Dc 1488 -propus
SCARA 1:100

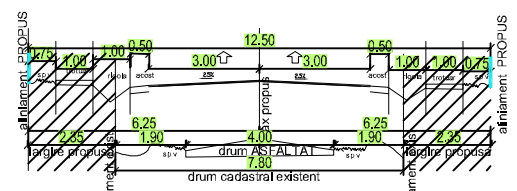


PROFIL TRANSVERSAL C-C-Dc 1488-existenta
SCARA 1:100

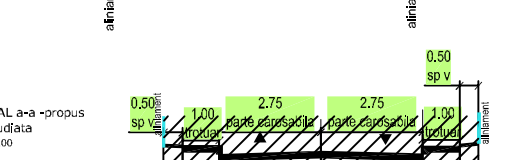


PROFIL TRANSVERSAL a-a-propus
in incinta studiata
SCARA 1:100

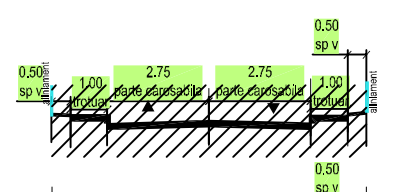


PROFIL TRANSVERSAL a1-a1-propus
tranzon DC 1488
SCARA 1:100

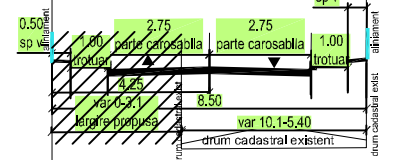


PROFIL TRANSVERSAL a1-a1-existenta
tranzon Dc 1488
SCARA 1:100

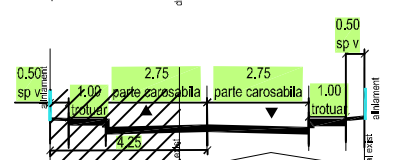

PROFIL TRANSVERSAL a2-a2-propus
tranzon Dc 1488
SCARA 1:100

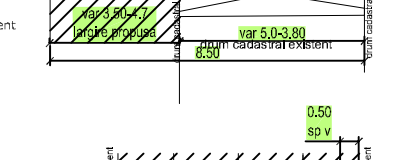

PROFIL TRANSVERSAL a2-a2-existenta
tranzon Dc 1488
SCARA 1:100

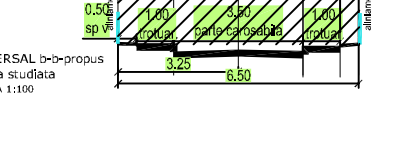

PROFIL TRANSVERSAL b-b-propus
in incinta studiata
SCARA 1:100




LEGENDA

LIMITE

- Limita intravilan
- Teren care genereaza PUZ
- Zona de studiu- limita UTR
- Aliniament

TIP DE PROPRIETATE

- Proprietate publica de interes local
- Proprietate privata de interes local
- Proprietatea privata a persoanelor fizice/juridice
- Teren propus pentru cedare in domeniul public
5550 mp pt creare /modernizare drumuri,
1236 mp pt scuar
- Teren propus pentru concesiune loturi 22654 mp
- Teren propus pentru trecere in dom privat
in vederea concesiunii 65mp (27+38mp)

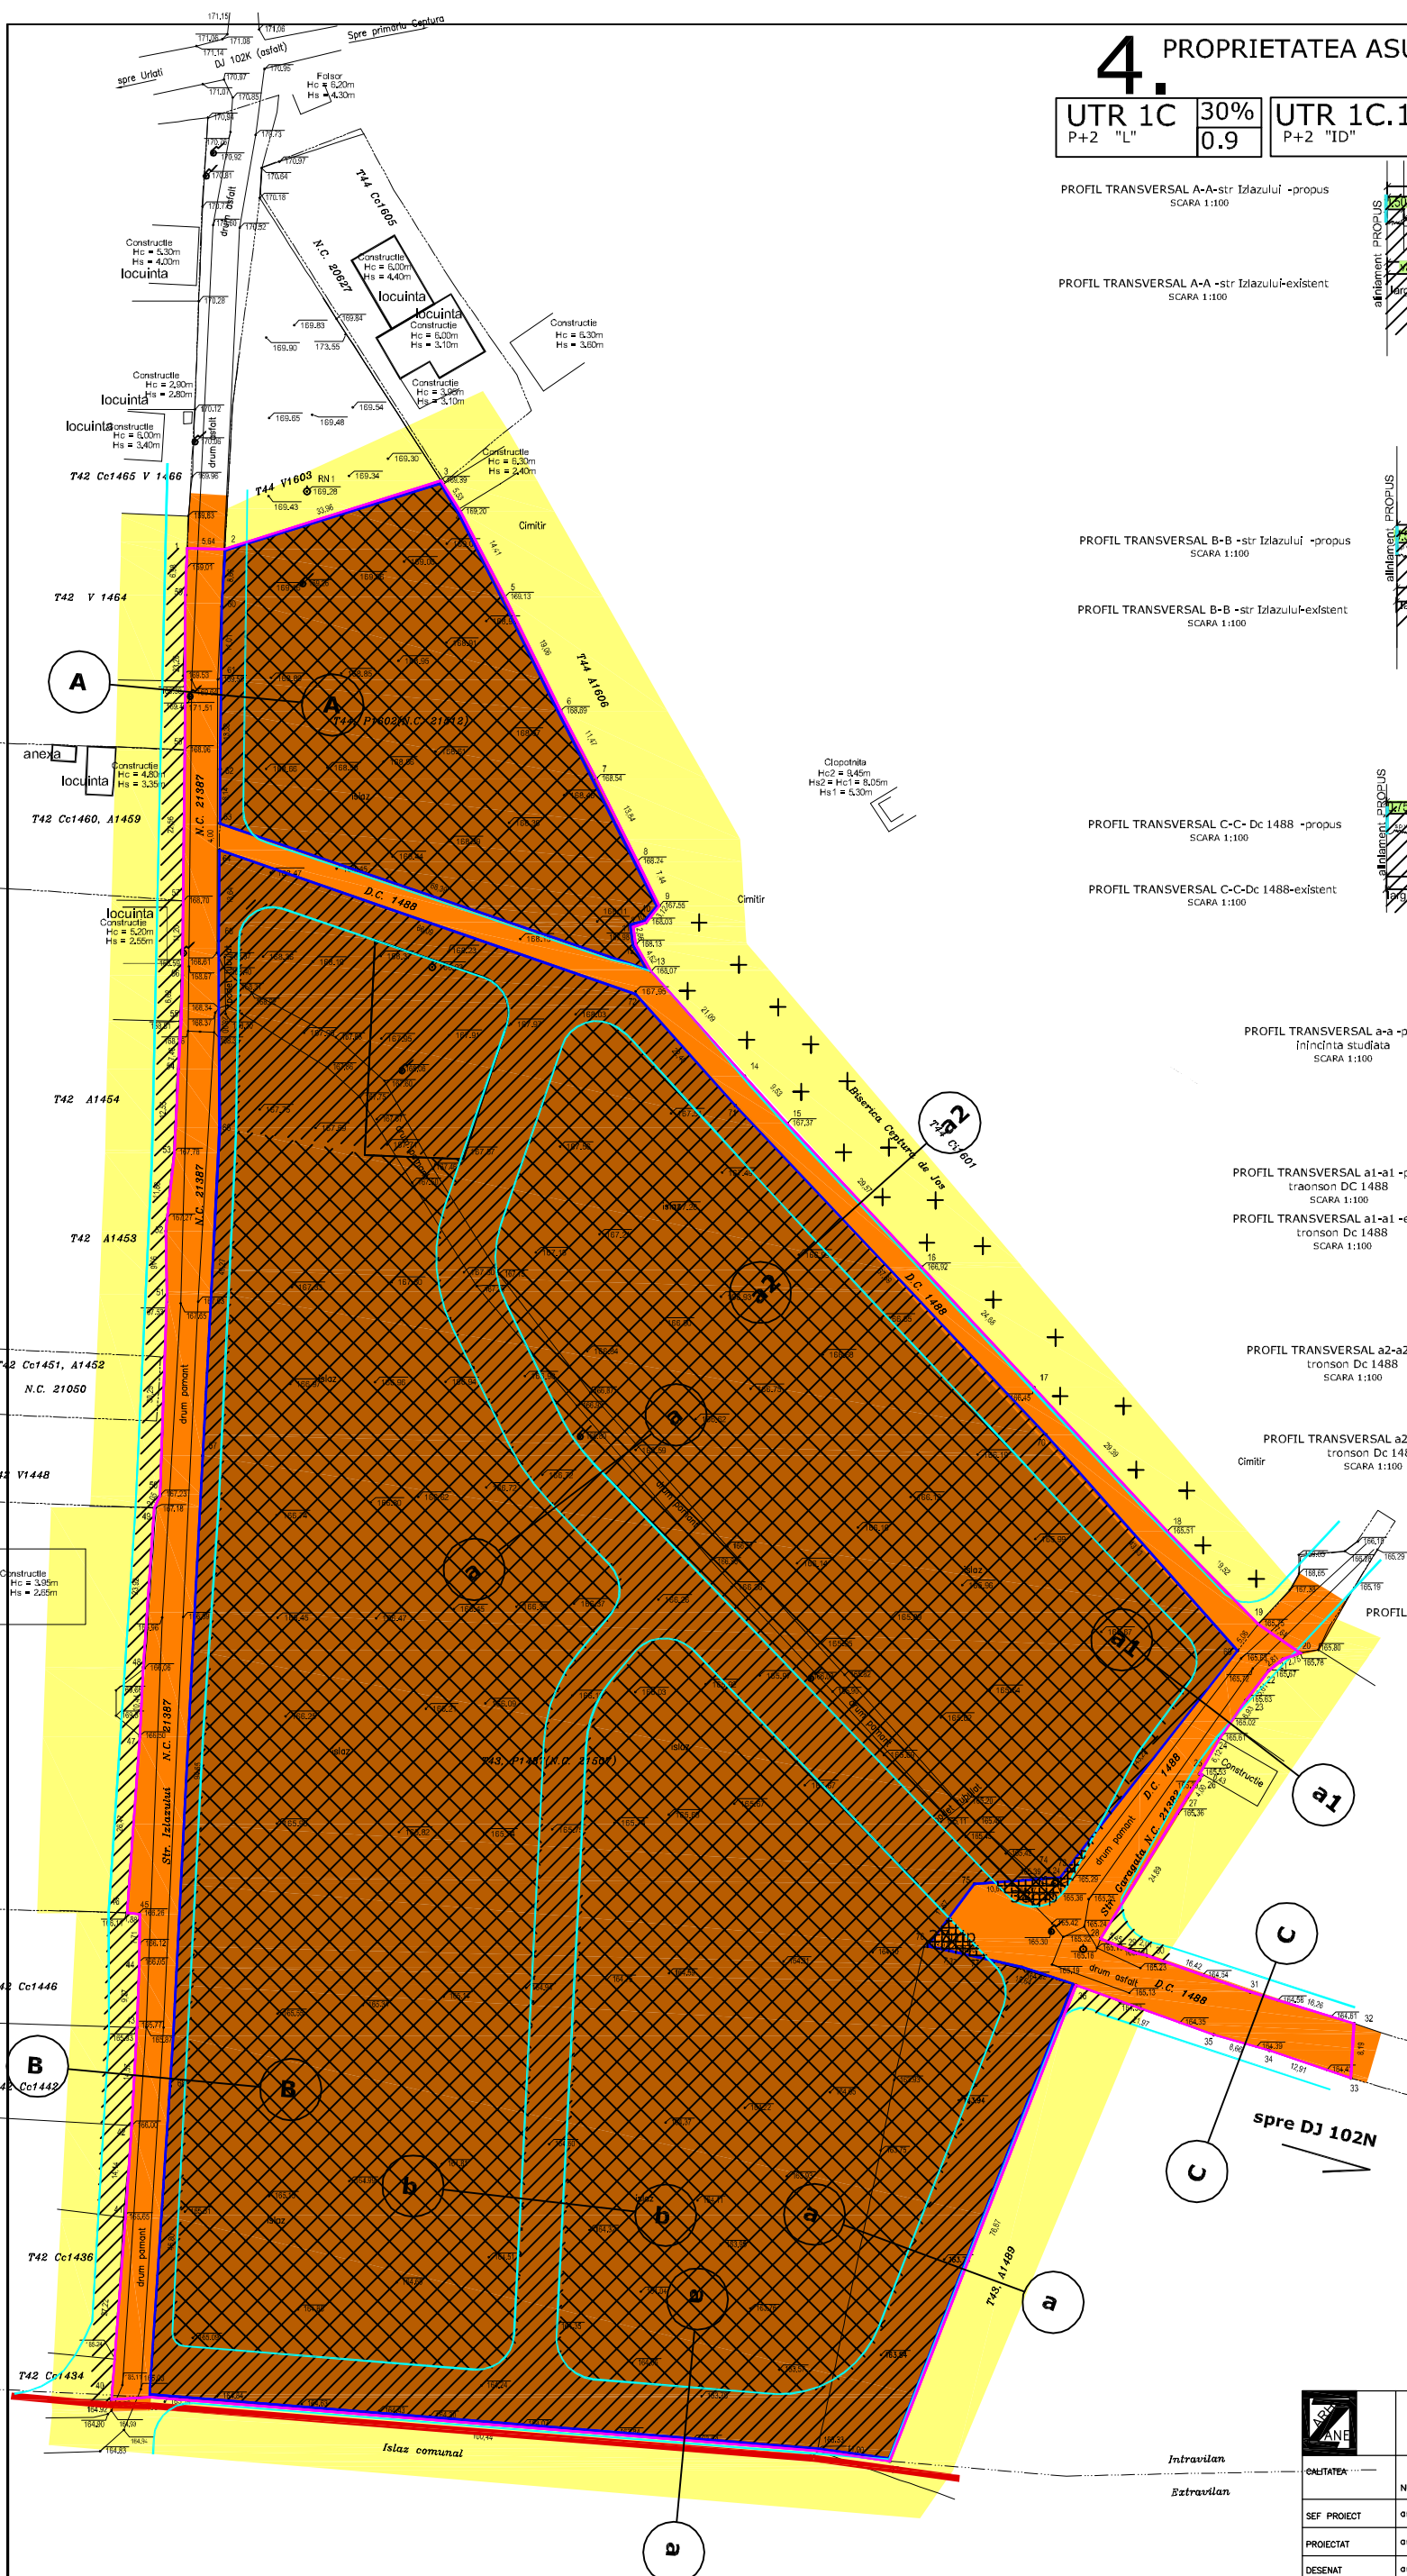

	PROIECTANT	S.C. ARHIZANE PLAN S.R.L. str. Rudului 76 tel. 0745-681184	LS.	INITIATOR:	COM. CEPTURA PARCELARE TEREN (S=29440mp) PENTRU ANSAMBLU RESIDENTIAL FUNCTIUNI COMPLEMENTARE (S=143289mp)	PROIECT	55/2018
	QUALITATEA		SCARA	SEMNATURA		FAZA	PUZ
	SEF PROIECT	arh. Andreea Aluchi	1/500				
	PROIECTAT	arh. Andreea Aluchi					
DESENAT	arh. Andreea Aluchi		DATA	mai2019	PROPRIETATEA ASUPRA TERENURILOR	PLANSA	4.