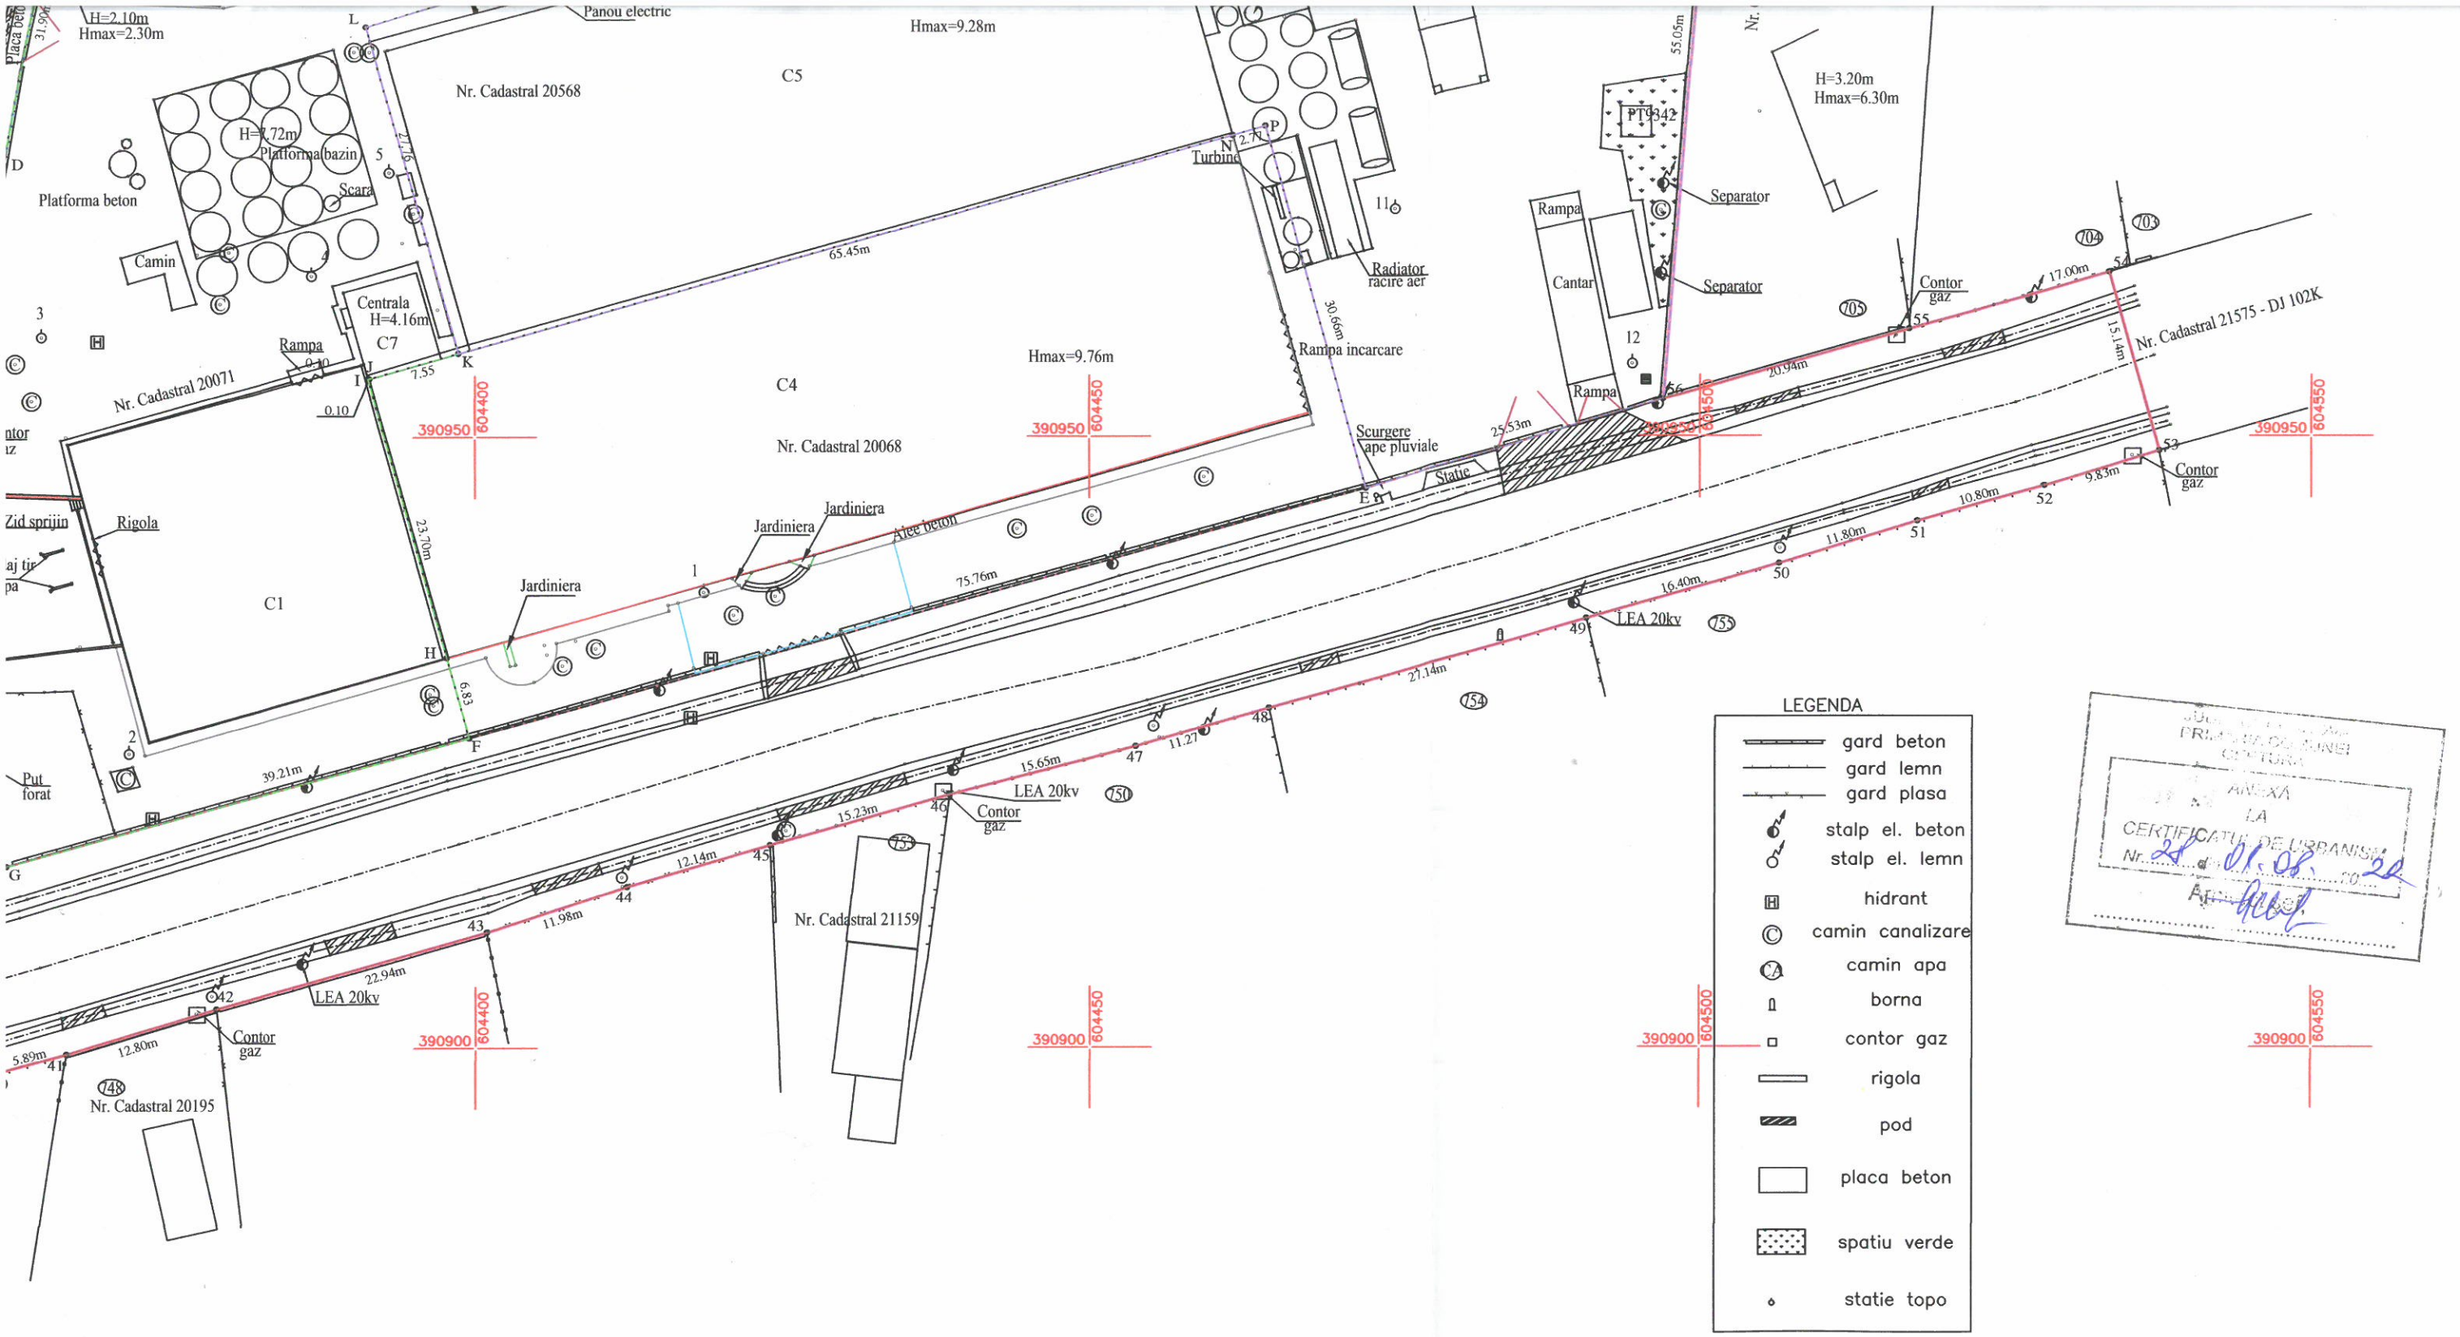


LEGENDA

- gard beton
- gard lemn
- gard plasa
- stalp el. beton
- stalp el. lemn
- hidrant
- camin canalizare
- camin apa
- borna
- contor gaz
- rigola
- pod
- placa beton
- spatiu verde
- statie topo

JUDEȚUL PRAHOVA
PRIMĂRIA COMUNEI CEPTURA
ANEXA LA CERTIFICATUL DE URBANISM
Nr. 28 din 01.08.2022
Arh.

VIZA OCPI PRAHOVA

| | | | |
|---|---|---|---|
| PROIECTAT:<br>AERIAL CAD SOLUTIONS S.R.L.<br>Autorizatie A.N.C.P.I. clasa III<br>seria RO-B-J Nr. 1205<br>mobil: 0724291835 tel/fax: 0244/241227 | | BENEFICIARI:<br>COMUNA CEPTURA | PLANSA:<br>1/1 |
| AUTORIZAT O.C.P.I.:<br>ing. Cojocaru Adrian<br>AUTORIZATIA CATEGORIA B<br>SERIA:RO-PH-F;NR.0136 | DATA<br>07.2022<br>SCARA<br>1:500 | OBIECT: SUPORT TOPOGRAFIC<br>OBTINERE CERTIFICAT DE URBANISM<br>Amplasament:<br>Com. Ceptura, Sat Ceptura de Jos,Str. Principala, nr. 669, nr. 699, T33 P1284, T33 P1253, T33 P1252, Judet Prahova | |
| SEMNATURA : Adrian Cojocaru<br>Digitally signed by Adrian Cojocaru<br>Date: 2022.07.12 15:40:24 +03'00' | | SISTEM DE PROIECTIE: STEREOFRAFIC 1970<br>PLAN DE REFERINTA : MAREA NEAGRA 1975 | |