

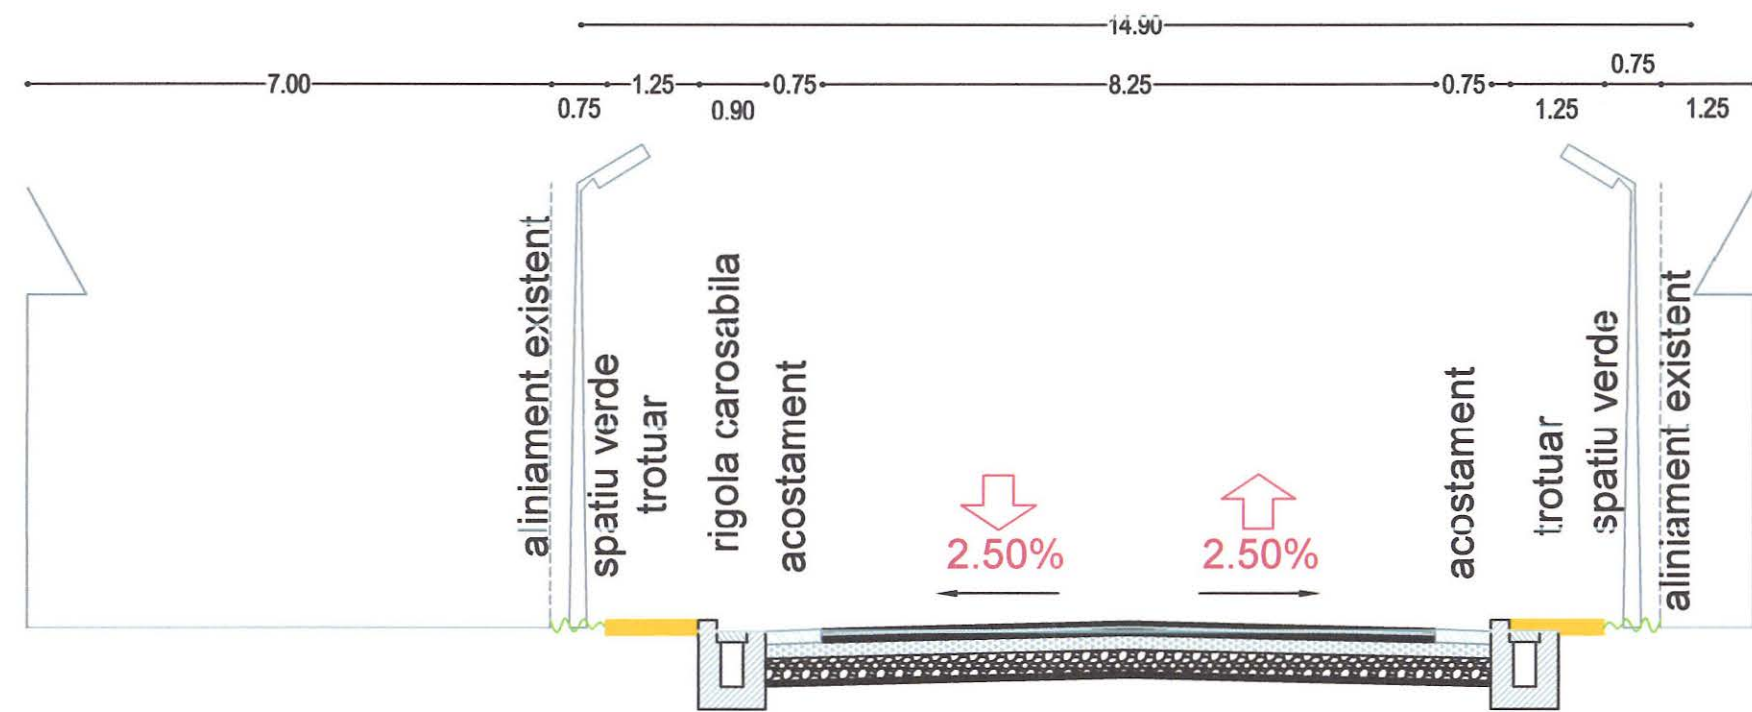


PROFIL TRANSVERSAL 1 - 1' existent
realizat pe D.J. 102K conform proiect autorizat nr.378/2018

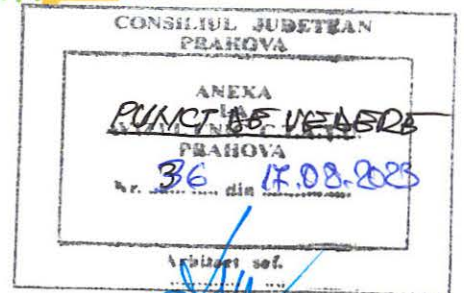


PROFIL TRANSVERSAL 3 - 3' conform P.U.G.
se aplică pe străzile tramei majore

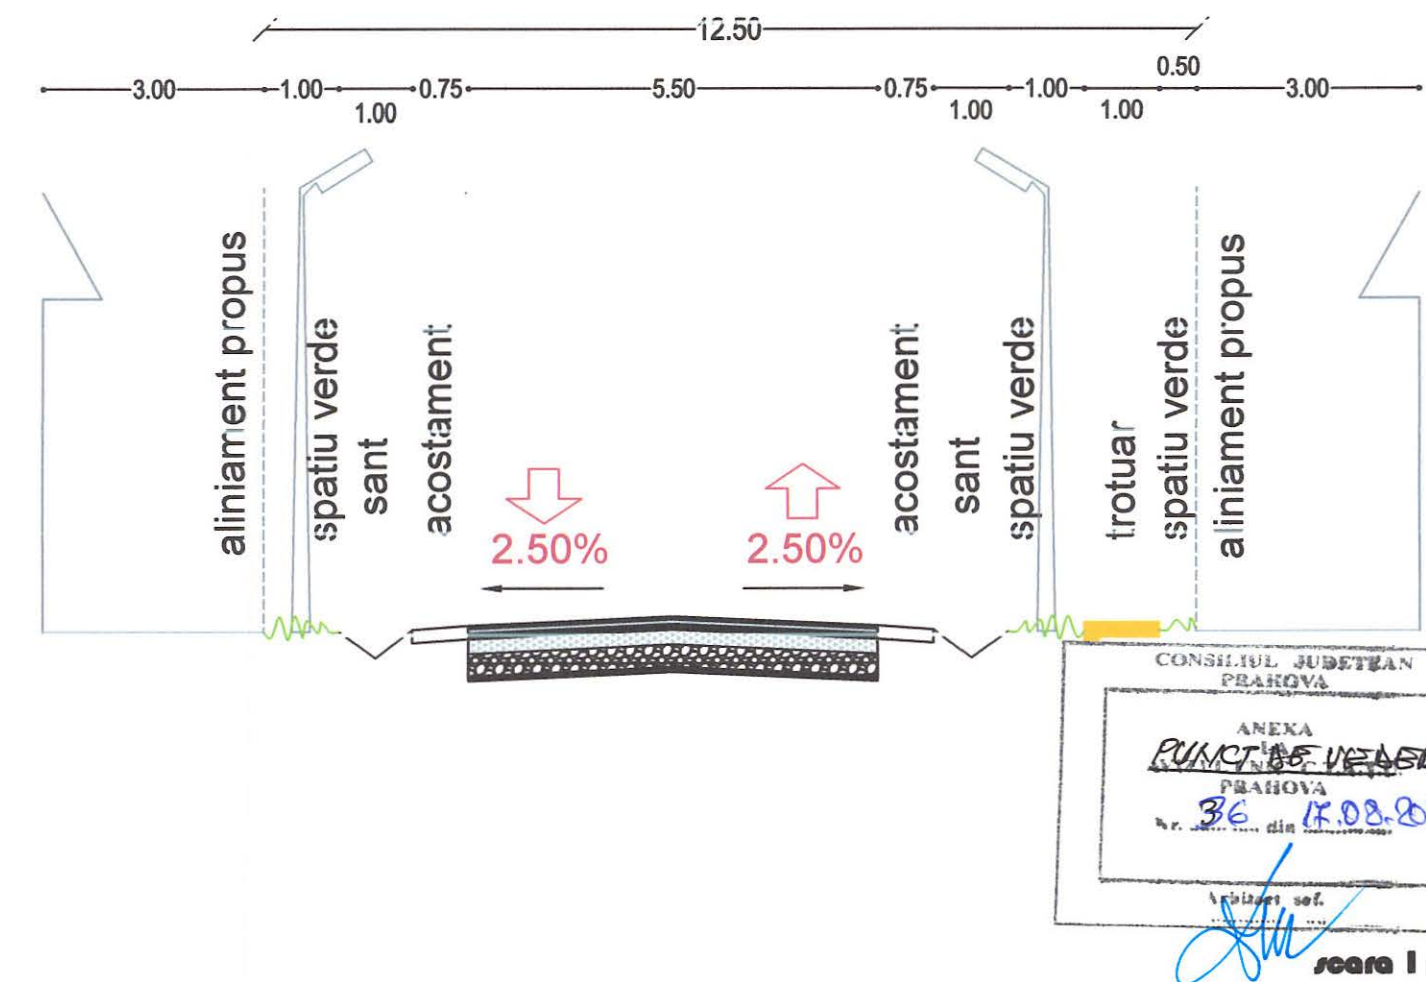

scara 1 : 200

PROFIL TRANSVERSAL 1 - 1' conform P.U.G. se aplică pe D.J. 102K

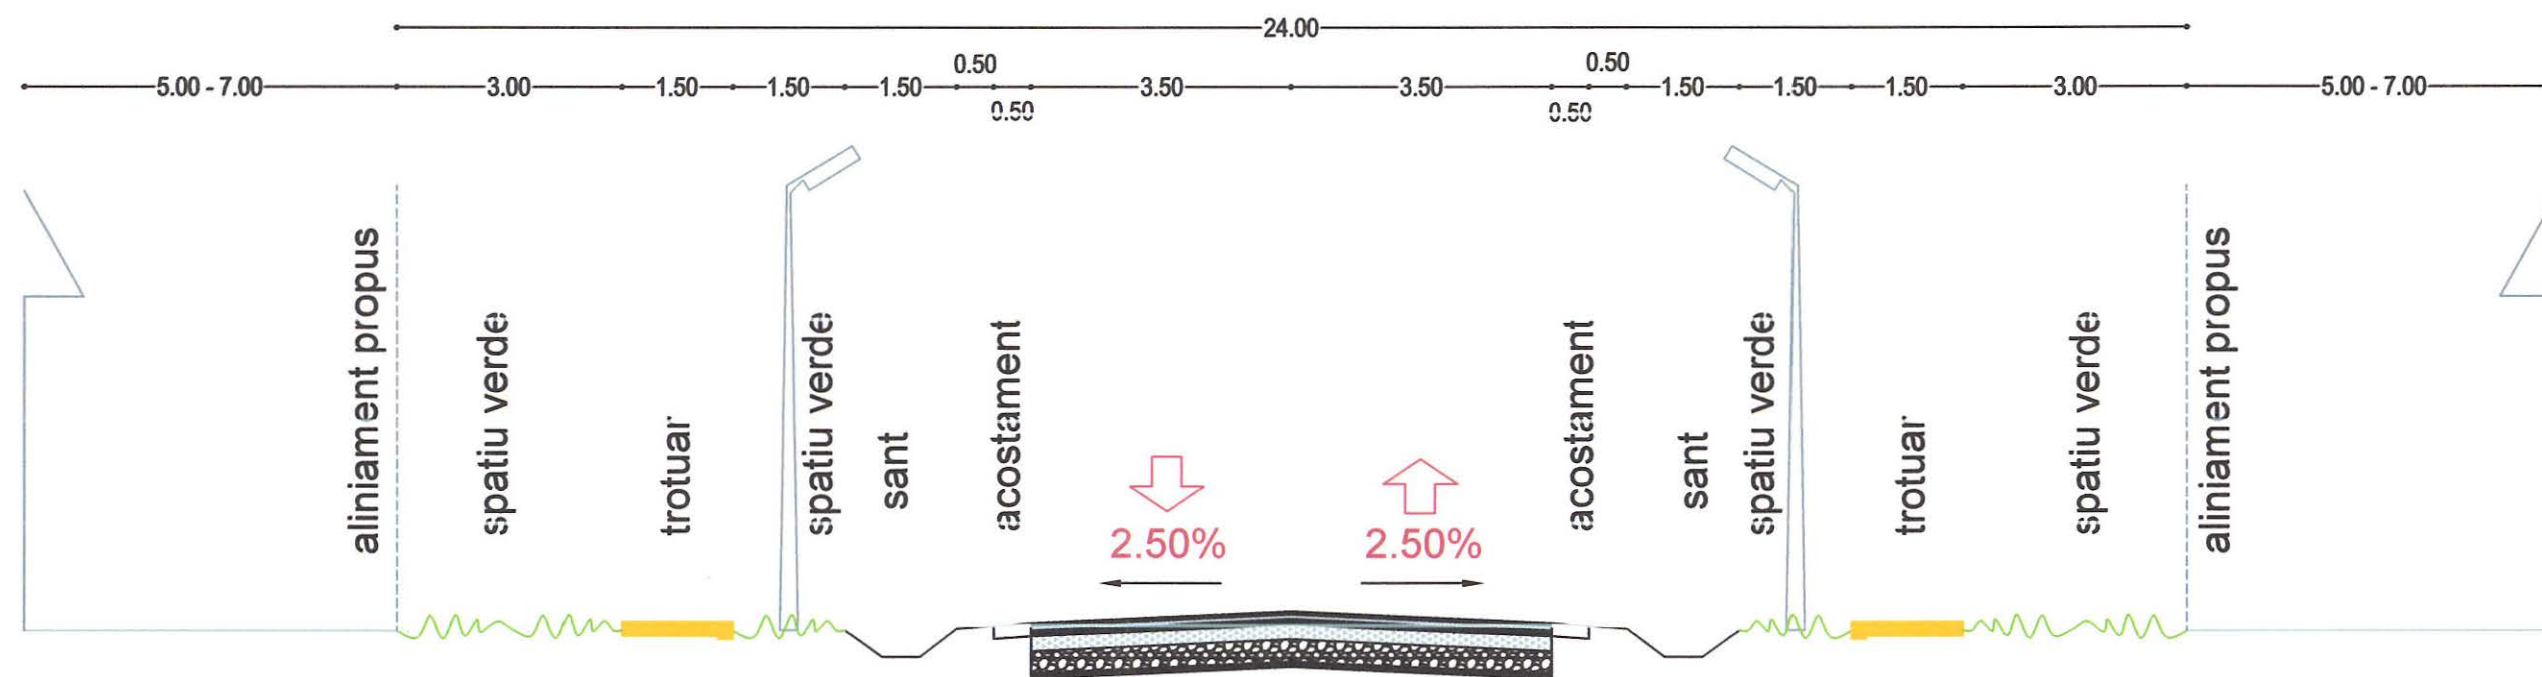

PLAN URBANISTIC ZONAL
Schimbare destinatie teren din „Zona locuinte, functiuni complementare, unitati mica productie” in „Zona unitati agricole”, stabilire indicatori de urbanism

BIROUL INDIVIDUAL DE ARHITECTURĂ
„CONSTANTIN DRĂGHICI - NR.63”
ARHITECTURA SI URBANISM
Blejiu, Ploiesti - Albert, str. Hortensiei nr.757
tel: +40723.270119, e-mail: draghiciconstantin10@yahoo.com

Şef proiect	arh. C-tin Drăghici
Proiectat	arh. C-tin Drăghici
Desenat	arh. C-tin Drăghici

U 02.2
CAI DE COMUNICATIE
- PROFILE TRANSVERSALE -